

Nr kanc.: GKN-I.6642.3.12022.BS.


Poświadczam, że niniejsza kopia z treści materiału państwowego zasobu geodezyjnego i kartograficznego

Organ prowadzący państwowy zasób geodezyjny i kartograficzny	STAROSTA ŻYWIECKI
Nazwa materiału zasobu	P2417.
Identyfikator ewidencyjny materiału zasobu	2022-01-04
Data wykonania kopii	2022-01-04
Imię, nazwisko i podpis osoby reprezentującej organ	Bogumiła Skowron
Główny specjalista w Wydziale Geodezji i Kartografii, GOSPODARSTWA MIERCENIOWSKIAN	

Województwo: śląskie
Powiat: żywiecki
Jednostka ewidencyjna: 241706_2, Lipowa
Obręb: 0005
Działka: 753/1, 755/1, 921

MAPA ZASADNICZA
SKALA 1:500

PL-ETRF89, układ wsp. płaskich: PL-2000 strefa 6 (18°), układ wys.: PL-EVRF2007-NH
obr. Słotwina 0005: dz. 753/1, 755/1, 921
Sekcje mapy: 6.117.30.14.3.2: 6.117.30.14.1.4

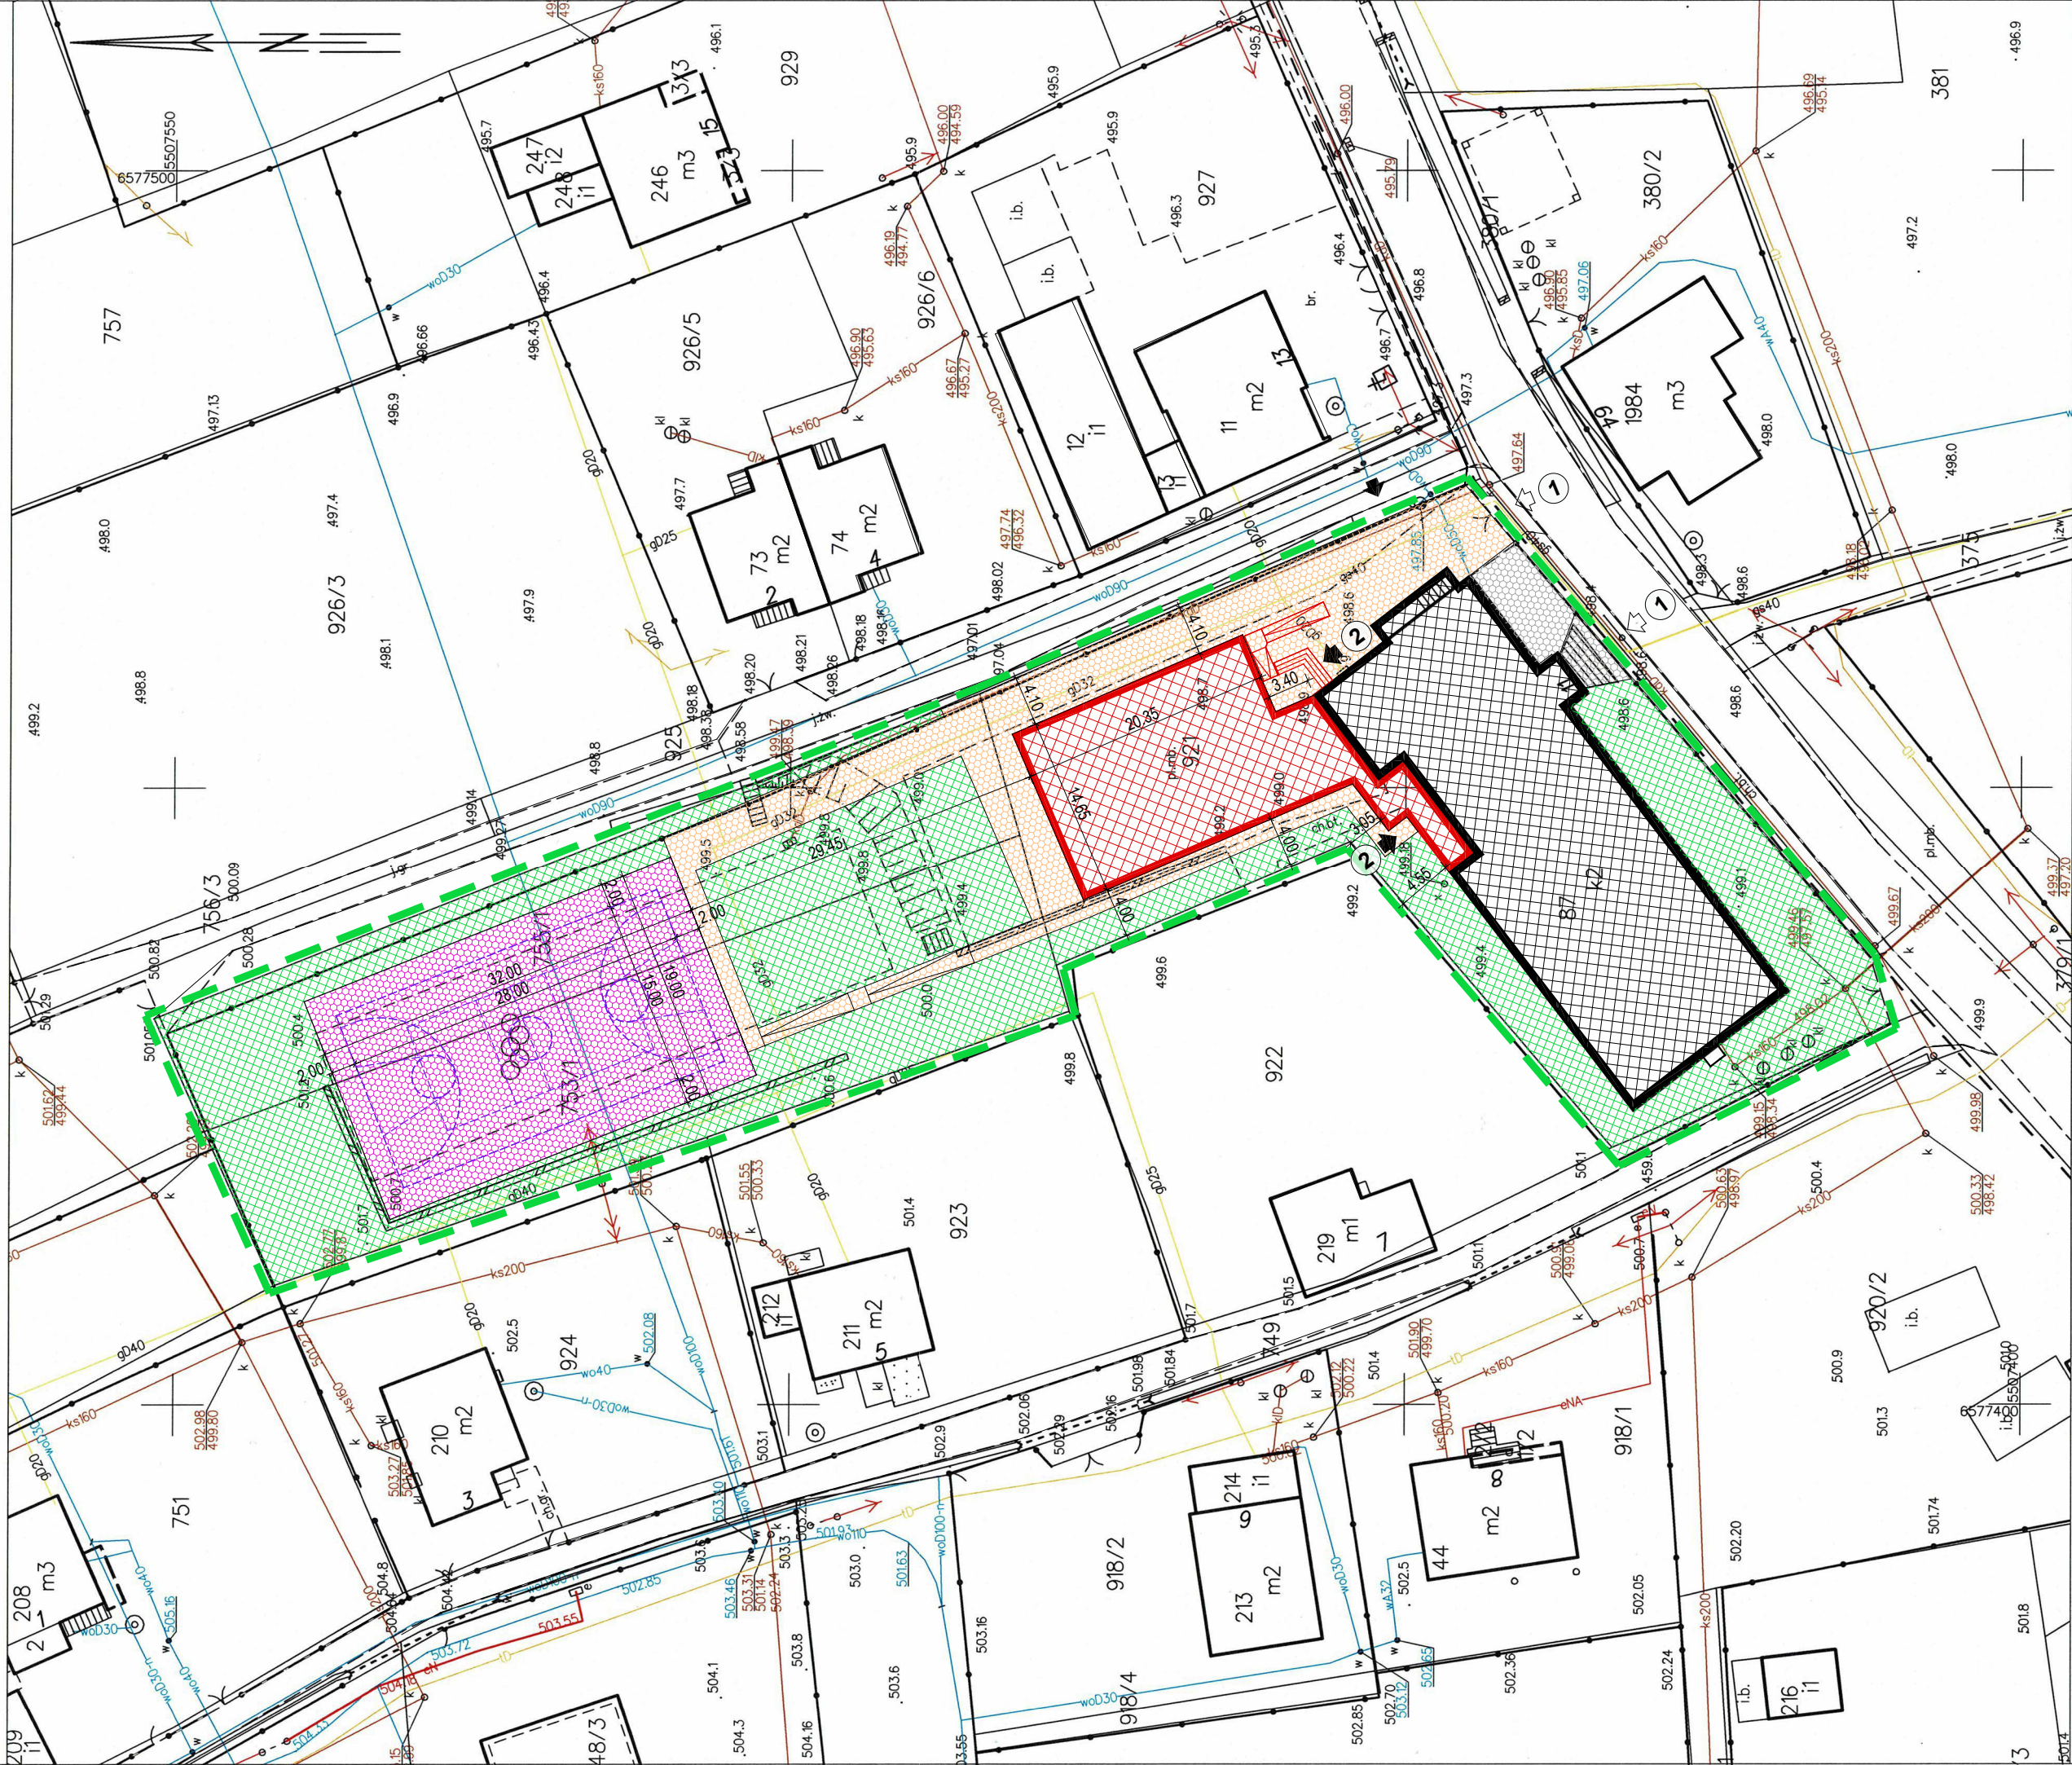


Żywiec dn. 2022-01-04
Sporządził(a) wydruk: Bogumiła Skowron

<wybierz osobę>

linię i nazwisko osoby reprezentującej organ

LEGENDA:	
	GRANICA TERENU OPRACOWANIA (DZIAŁKI: 753/1, 755/1, 921)
	ISTNIEJĄCY ZESPÓŁ BUDYNKÓW SZKOLNYCH
	PLANOWANA ROZBUDOWA ZESPOŁU BUDYNKÓW SZKOLNYCH
	PLANOWANE WIELOFUNKCYJNE BOISKO SZKOLNE
	PLANOWANE NAWIERZCHNIE UTWARDZONE (DOJŚCIA I DOJAZDY)
	ISTNIEJĄCE NAWIERZCHNIE UTWARDZONE (DOJŚCIA I DOJAZDY)
	ISTNIEJĄCE TERENY ZIELONE (BIOLOGICZNIE CZYNNE)
1	WEJŚCIE I WJAZD NA TEREN DZIAŁKI
2	WEJŚCIA DO BUDYNKU

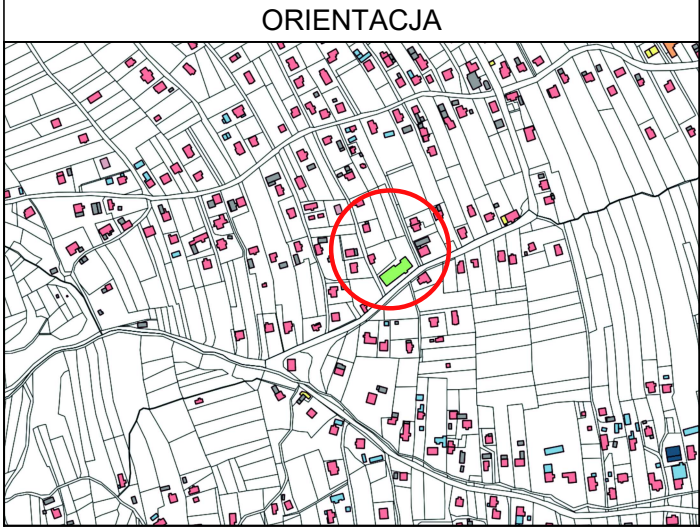

ORIENTACYJNY BILANS POWIERZCHNI:		
TYP POWIERZCHNI:	POW. [m ²]	%
POWIERZCHNIA TERENU OPRACOWANIA:	3760,00	100,00%
W TYM:		
DZIAŁKA NR: 753/1	991,00	
DZIAŁKA NR: 755/1	777,00	
DZIAŁKA NR: 921	1992,00	
POWIERZCHNIA ZABUDOWY:	1033,00	27,47%
W TYM:		
PLANOWANA POWIERZCHNIA ZABUDOWY:	366,00	
ISTNIEJĄCA POWIERZCHNIA ZABUDOWY:	667,00	
POWIERZCHNIE UTWARDZONE:	1218,00	32,40%
W TYM:		
PLANOWANE POWIERZCHNIE UTWARDZONE:	550,00	
PLANOWANA POWIERZCHNIA BOISKA:	608,00	
ISTNIEJĄCE POWIERZCHNIE UTWARDZONE:	60,00	
POWIERZCHNIA TERENU ZIELONEGO (BIOLOGICZNIE CZYNNEGO):	1509,00	40,13%

NAZWA ZADANIA:	ROZBUDOWA ISTNIEJĄCYCH BUDYNKÓW ZESPOŁU SZKOLNO – PRZEDSZKOLNEGO W SŁOTWINIE	
ADRES ZADANIA:	UL. KS. FERDYNANDA SZNAJDROWICZA 11 34–324 LIPOWA – SŁOTWINA DZIAŁKI NR: 753/1, 755/1, 921 JEDNOSTKA EWIDENCYJNA: 241706_2, LIPOWA OBRĘB EWIDENCYJNY: 0005	
NAZWA RYSUNKU:	PLAN SYTUACYJNY	
DATA:	SKALA:	RYSUNEK NR:
02.2022	1: 500	A–01