

Poswiadcza się zgodność niniejszej kopii z treścią materiału państwowego zasobu geodezyjnego i kartograficznego

Organ prowadzący państwowy zasób geodezyjny i kartograficzny

Nazwa materiału zasobu

Identyfikator ewidencyjny materiału zasobu

Data wykonania kopii

Imię, nazwisko i podpis osoby odpowiedzialnej za wydruk i reprezentującej organ prowadzący państwowy zasób geodezyjny i kartograficzny

STAROSTA ŻYWIECKI

P2417.

z up. starosty

z up. starosty


z up. starosty

z up. starosty

Województwo: śląskie
Powiat: żywiecki
Jednostka ewidencyjna: 241706_2, Lipowa
Obręb: 0001
Działka: 3232, 3233/1

MAPA ZASADNICZA
SKALA 1:500

została podniesiona: PL-ETRF89, układ wsp. płaskich: PL-2000 strefa 6 (18°), układ wys.: PL-EVRF 2007-NH
obr. Lipowa 0001: dz. 3232, 3233/1
Seksja mapy: 6.116.30.05.1; 6.116.30.05.1.2; 6.117.30.25.3.4; 6.117.30.25.3.3

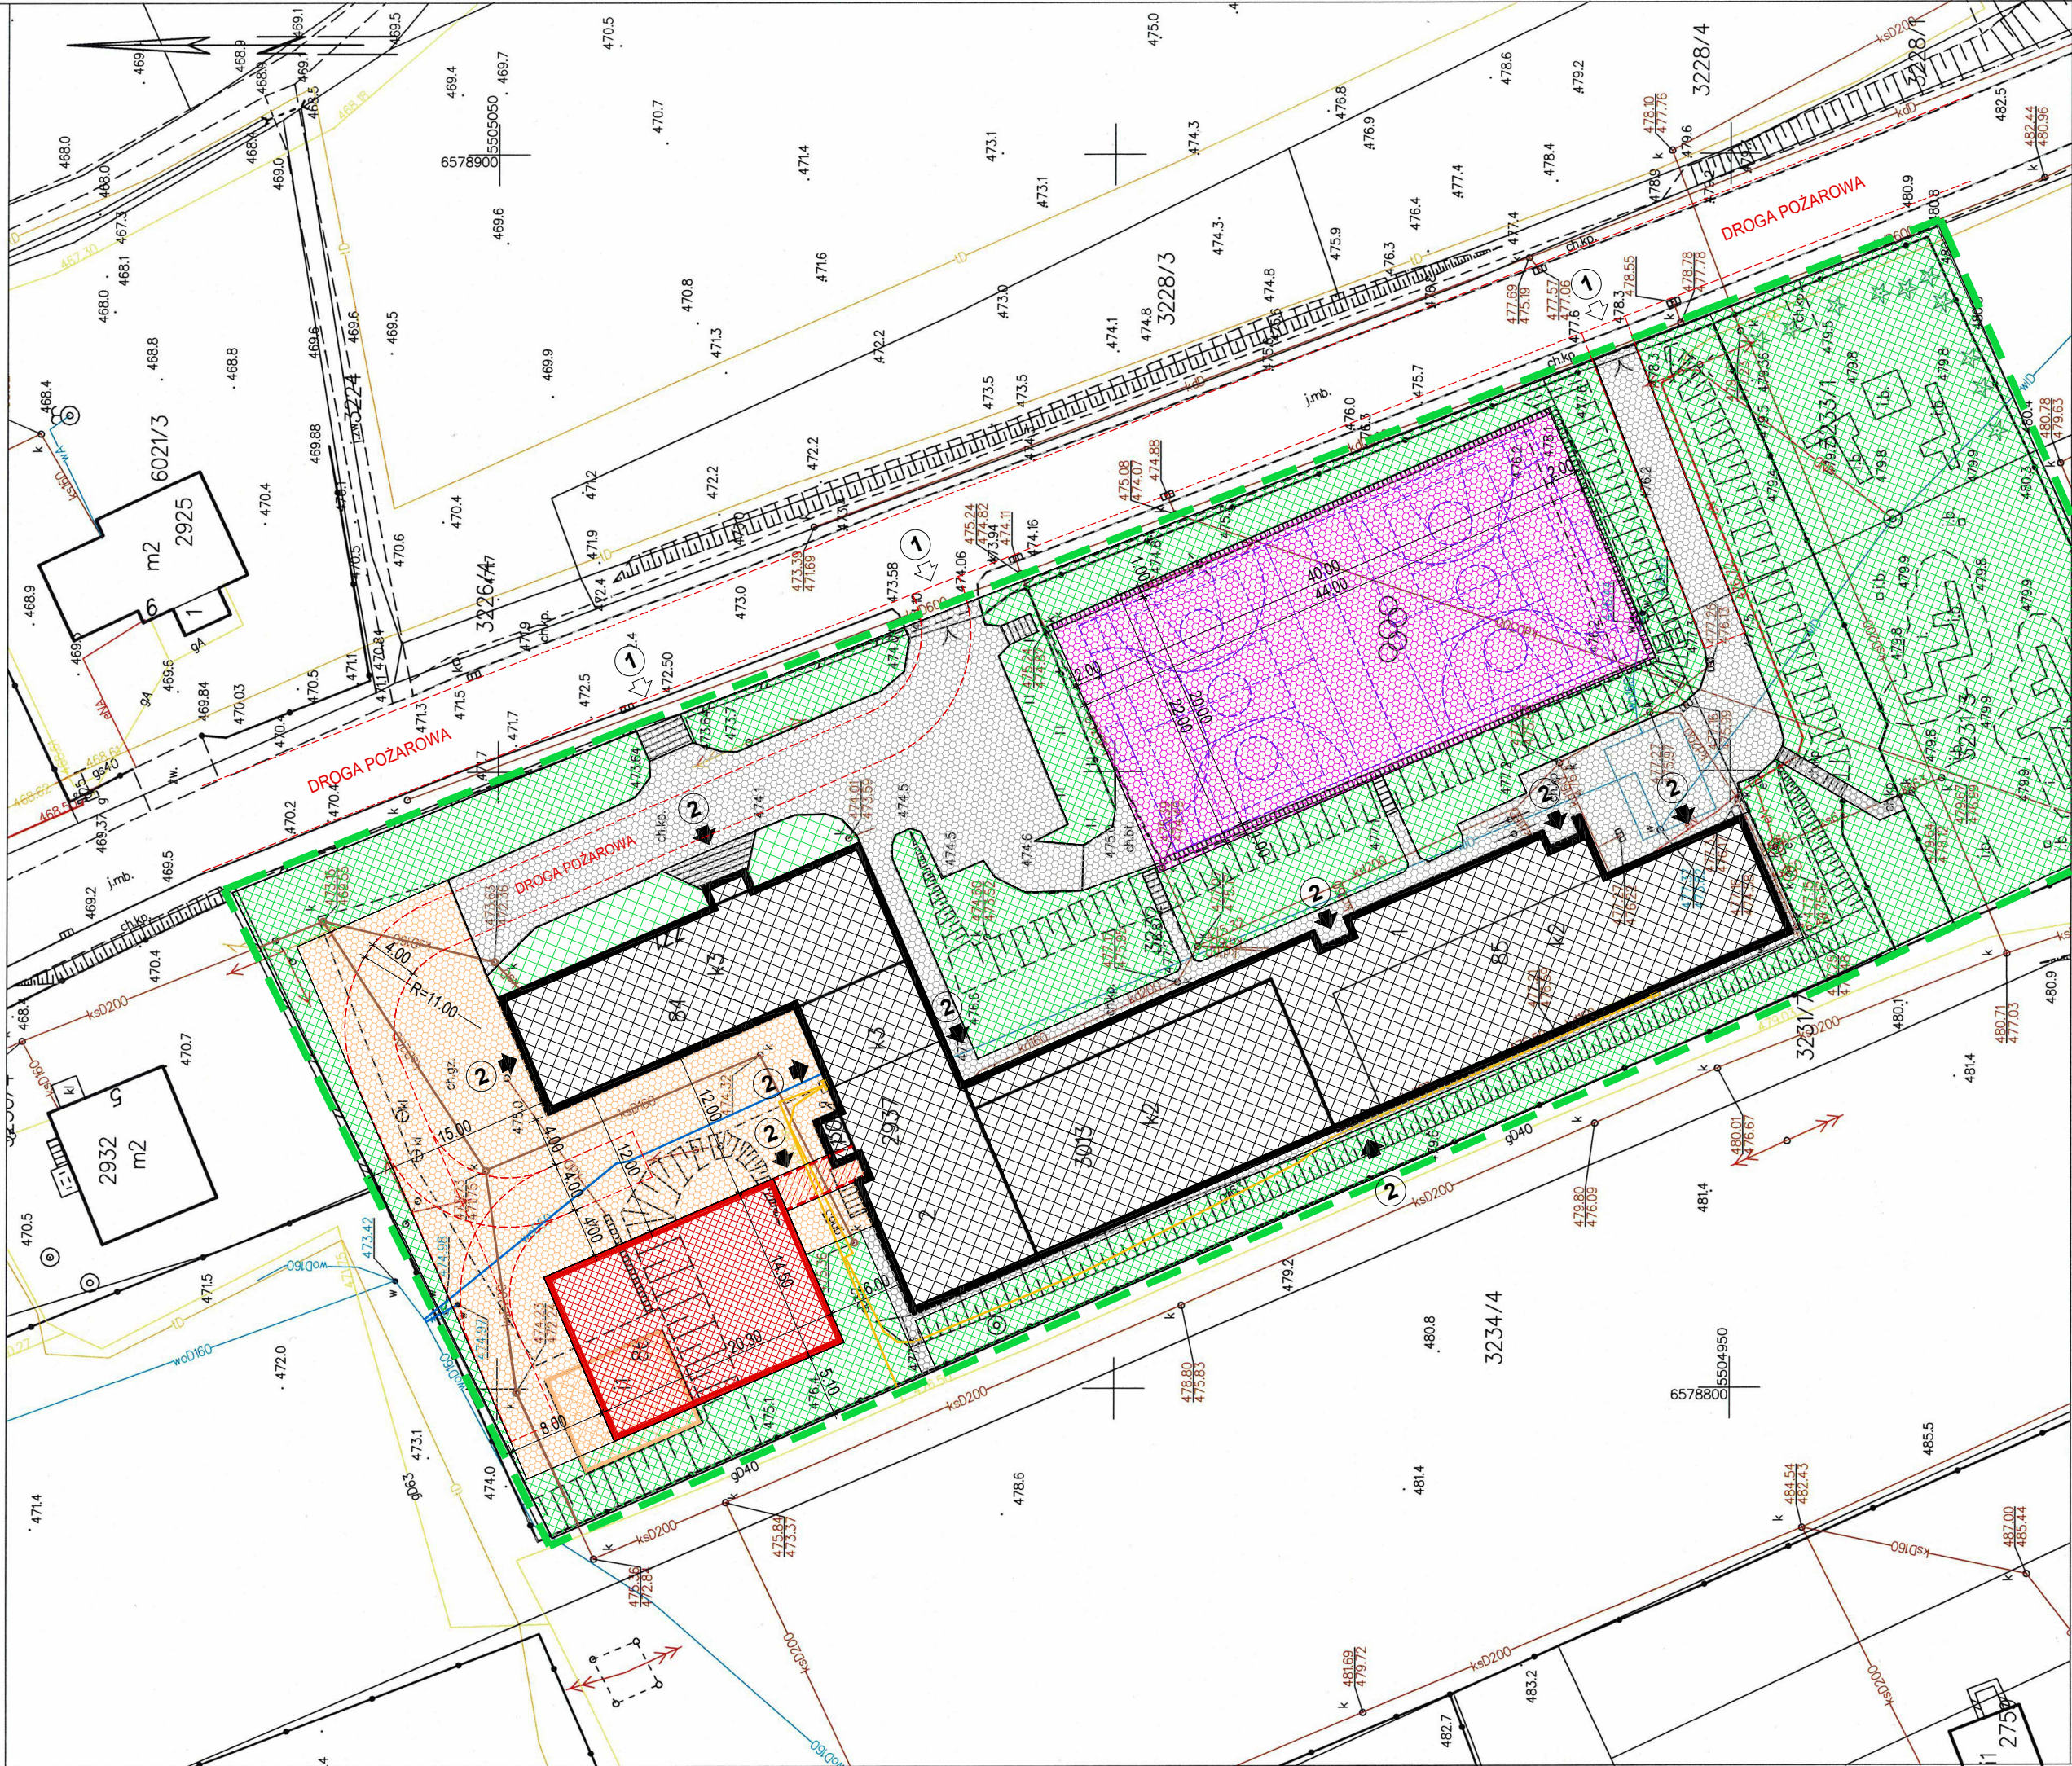


Żywiec dn. 2022-01-04
Sporządził(a) wydruk: Bogumiła Skowron

<wybierz osobę>

(linie nazwisko osoby reprezentującej organ)

| LEGENDA: | |
|----------|---|
| | GRANICA TERENU OPRACOWANIA (DZIAŁKI: 3232, 3233/1, 3231/3) |
| | ISTNIEJĄCY ZESPÓŁ BUDYNKÓW SZKOLNYCH |
| | PLANOWANA ROZBUDOWA ZESPOŁU BUDYNKÓW SZKOLNYCH |
| | PLANOWANY ŁĄCZNIK Z CZĘŚCIĄ ISTNIEJĄCĄ NA POZIOMIE 1 PIĘTRA |
| | PLANOWANE WIELOFUNKCYJNE BOISKO SZKOLNE |
| | PLANOWANE WYBURZENIE BUDYNKU GOSPODARCZEGO |
| | PLANOWANE NAWIERZCHNIE UTWARDZONE (DOJŚCIA I DOJAZDY) |
| | ISTNIEJĄCE NAWIERZCHNIE UTWARDZONE (DOJŚCIA I DOJAZDY) |
| | ISTNIEJĄCE TERENY ZIELONE (BIOLOGICZNIE CZYNNE) |
| 1 | WEJŚCIE I WJAZD NA TEREN DZIAŁKI |
| 2 | WEJŚCIA DO BUDYNKU |

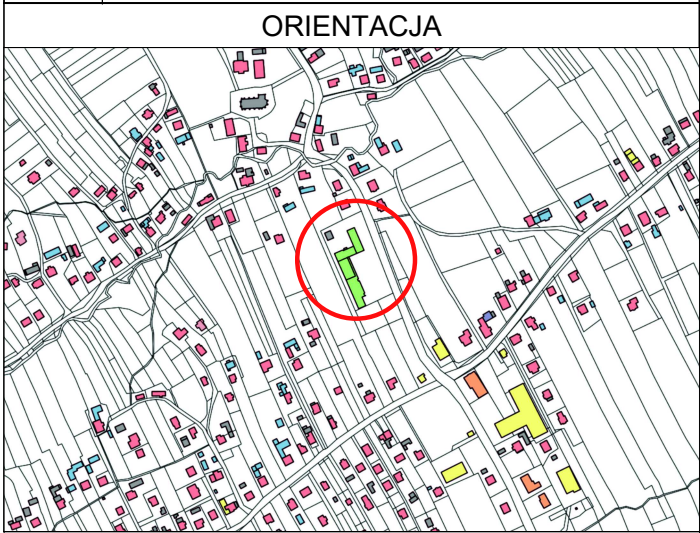

| ORIENTACYJNY BILANS POWIERZCHNI: | | |
|--|------------------------|---------|
| TYP POWIERZCHNI: | POW. [m ²] | % |
| POWIERZCHNIA TERENU OPRACOWANIA: | 8105,00 | 100,00% |
| W TYM: | | |
| DZIAŁKA NR: 3232 | 6311,00 | |
| DZIAŁKA NR: 3231/3 | 1058,00 | |
| DZIAŁKA NR: 3233/1 | 736,00 | |
| POWIERZCHNIA ZABUDOWY: | 1871,50 | 23,10% |
| W TYM: | | |
| PLANOWANA POWIERZCHNIA ZABUDOWY: | 314,50 | |
| ISTNIEJĄCA POWIERZCHNIA ZABUDOWY: | 1557,00 | |
| POWIERZCHNIE UTWARDZONE: | 2902,00 | 35,80% |
| W TYM: | | |
| PLANOWANE POWIERZCHNIE UTWARDZONE: | 853,00 | |
| PLANOWANA POWIERZCHNIA BOISKA: | 968,00 | |
| ISTNIEJĄCE POWIERZCHNIE UTWARDZONE: | 1081,00 | |
| POWIERZCHNIA TERENU ZIELONEGO (BIOLOGICZNIE CZYNNEGO): | 3331,50 | 41,10% |

| | | |
|----------------|--|-------------|
| NAZWA ZADANIA: | ROZBUDOWA ISTNIEJĄCYCH BUDYNKÓW ZESPOŁU SZKOLNO – PRZEDSZKOLNEGO W LIPOWEJ | |
| ADRES ZADANIA: | UL. JANA PAWŁA II 3, 34–324 LIPOWA DZIAŁKI NR: 3232, 3233/1, 3231/3 JEDNOSTKA EWIDENCYJNA: 241706_2, LIPOWA OBRĘB EWIDENCYJNY: 0001 | |
| NAZWA RYSUNKU: | PLAN SYTUACYJNY | |
| DATA: | SKALA: | RYSUNEK NR: |
| 02.2022 | 1: 500 | A–01 |