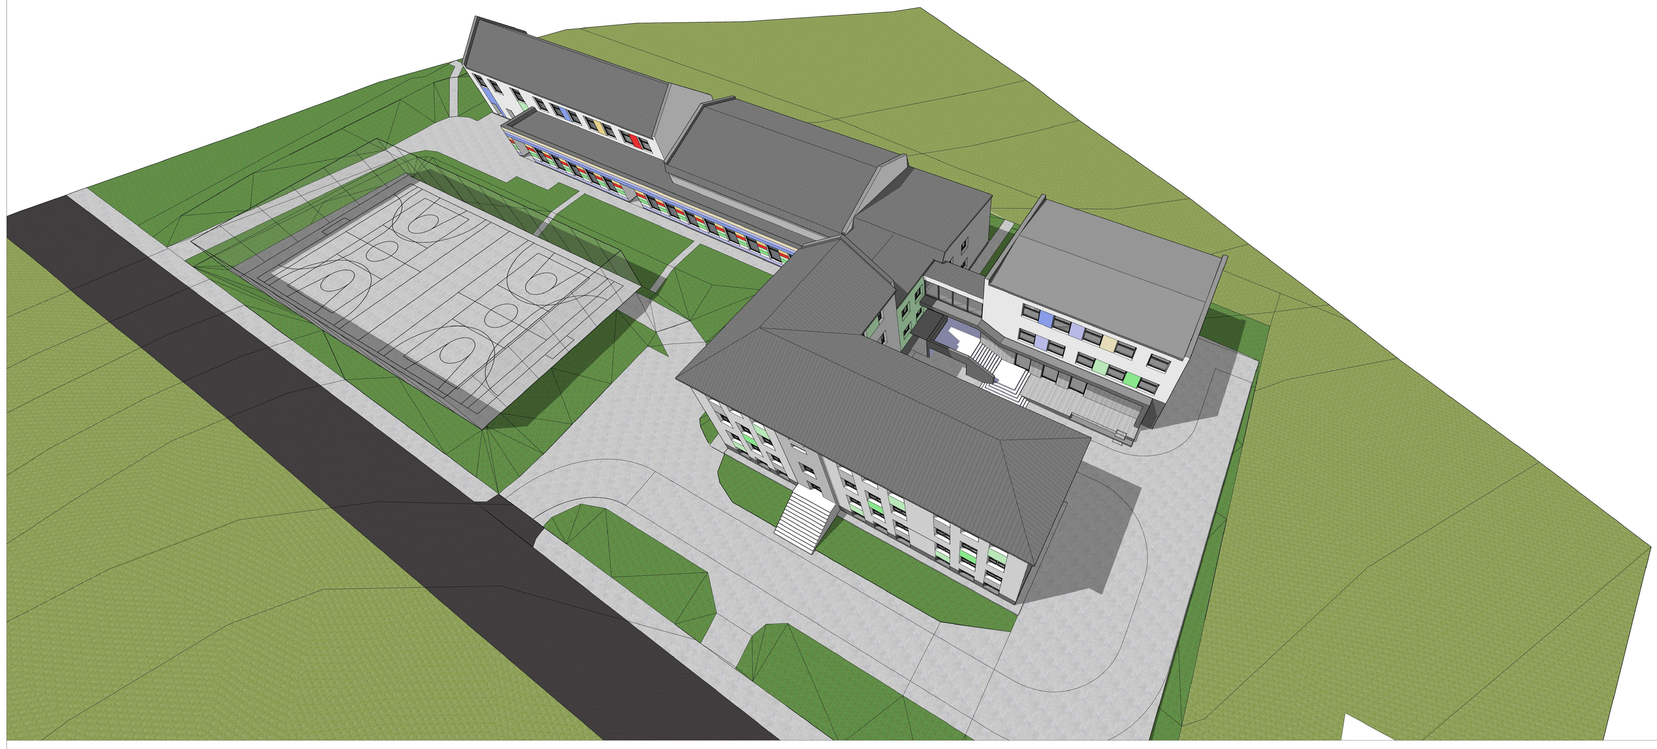

NAZWA ZADANIA:	ROZBUDOWA ISTNIEJĄCYCH BUDYNKÓW ZESPOŁU SZKOLNO – PRZEDSZKOLNEGO W LIPOWEJ	
ADRES ZADANIA:	UL. JANA PAWŁA II 3, 34–324 LIPOWA DZIAŁKI NR: 3232, 3233/1, 3231/3 JEDNOSTKA EWIDENCYJNA: 241706_2, LIPOWA OBRĘB EWIDENCYJNY: 0001	
NAZWA RYSUNKU:	PRZYKŁADOWA WIZUALIZACJA 1	
DATA:	SKALA:	RYSUNEK NR:
02.2022	1:200	A–05