


STAROSTA ŻYWIECKI
ul. Krasieńskiego 13
34-300 ŻYWIEC
-9-

WYRYS Z MAPY EWIDENCYJNEJ SKALA 1:1000

Układ odniesienia: PL-ETRF89, układ wsp. płaskich: PL-2000 strefa 6 (18°), układ wys.: PL-EVRF2007-NH
obr. Słotwina 0005: dz. 295, 306, 318, 332, 373, 377, 387, 439



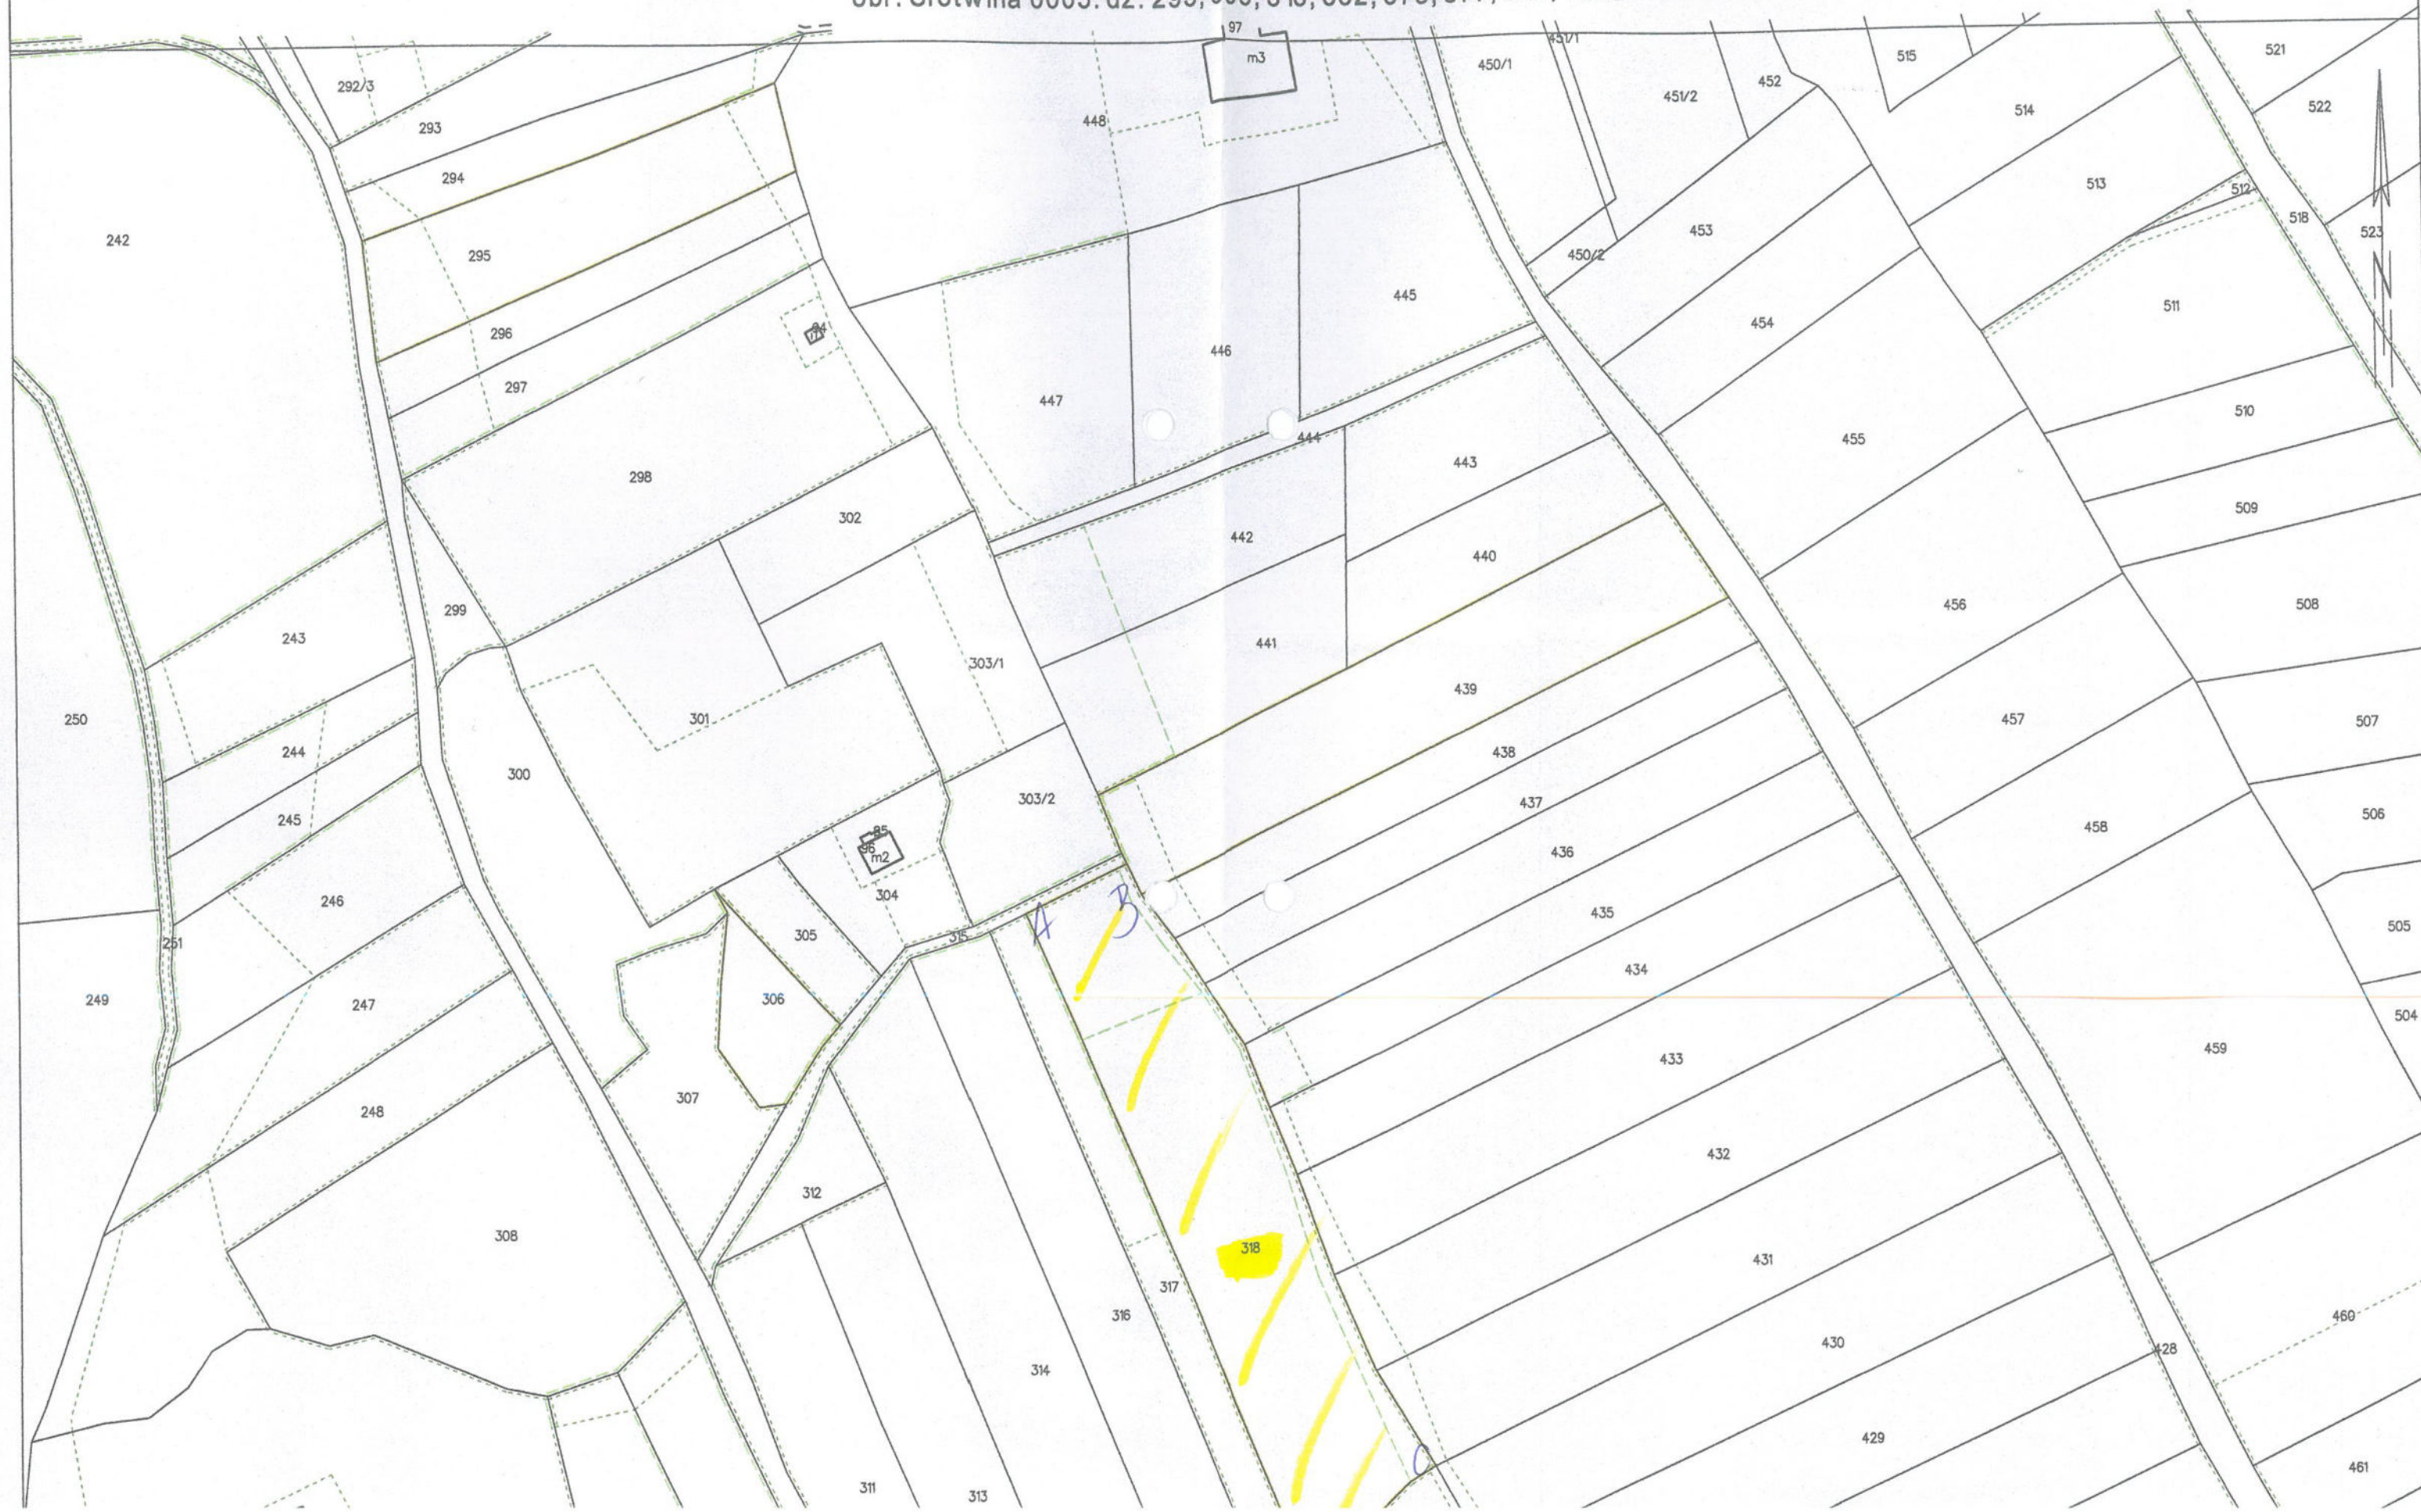

Żywiec dn. 2025-12-08
Sporządził(a) wyrys: Urszula Tomaszek

Dokument niniejszy jest przeznaczony do dokonywania wpisu w księdze wieczystej

Urszula Tomaszek
PODINSPEKTOR W WYDZIALE GEODEZJI,
KARTOGRAFII I GOSPODARSTWA
(Imię i nazwisko osoby reprezentującej organ
lub osoby upoważnionej przez organ: data i podpis)