


GRANICA DZIAŁKI

GRANICA DZIAŁKI

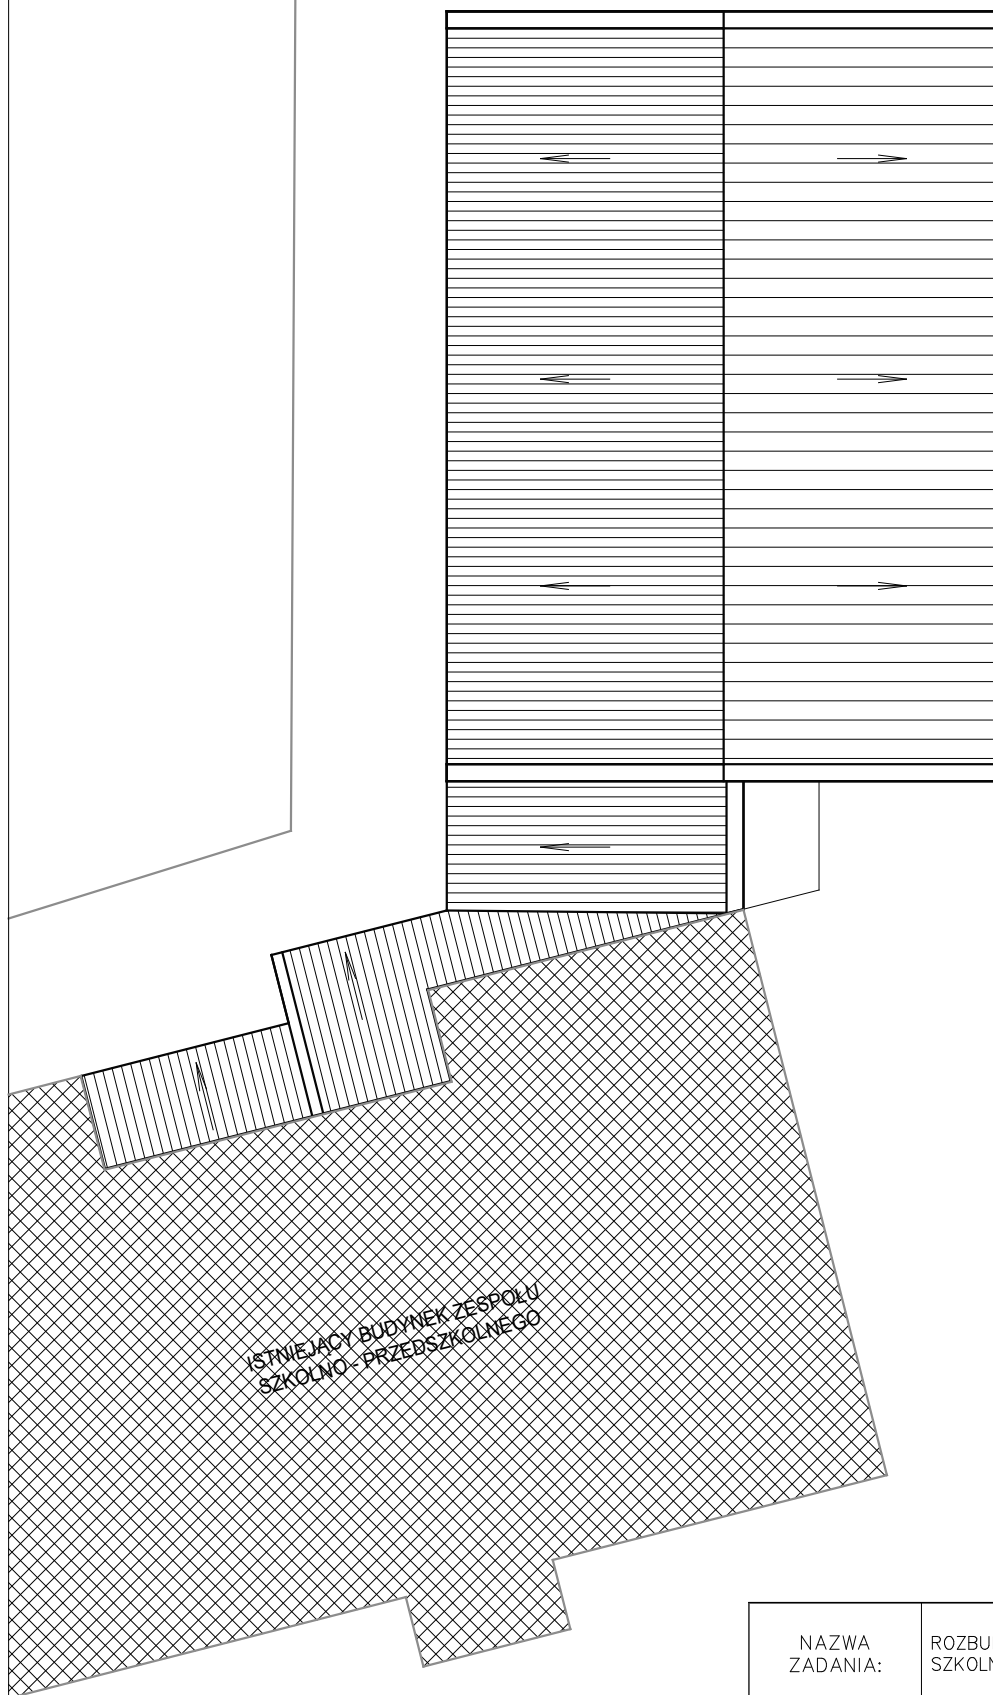

NAZWA ZADANIA:	ROZBUDOWA ISTNIEJĄCYCH BUDYNKÓW ZESPOŁU SZKOLNO – PRZEDSZKOLNEGO W SŁOTWINIE	
ADRES ZADANIA:	UL. KS. FERDYNANDA SZNAJDROWICZA 11, 34–324 LIPOWA – SŁOTWINA DZIAŁKI NR: 753/1, 755/1, 921 JEDNOSTKA EWIDENCYJNA: 241706_2, LIPOWA OBRĘB EWIDENCYJNY: 0005	
NAZWA RYSUNKU:	RZUT DACHU	
DATA:	SKALA:	RYSUNEK NR:
02.2022	1:200	A–03

GRANICA DZIAŁKI