


# PROGNOZA ODDZIAŁYWANIA NA ŚRODOWISKO

## Załącznik graficzny nr 2

### Lokalizacja obszaru objętego planem na tle obowiązującego miejscowego planu zagospodarowania przestrzennego gminy Lipowa

Skala 1:1000

0 25 50 m

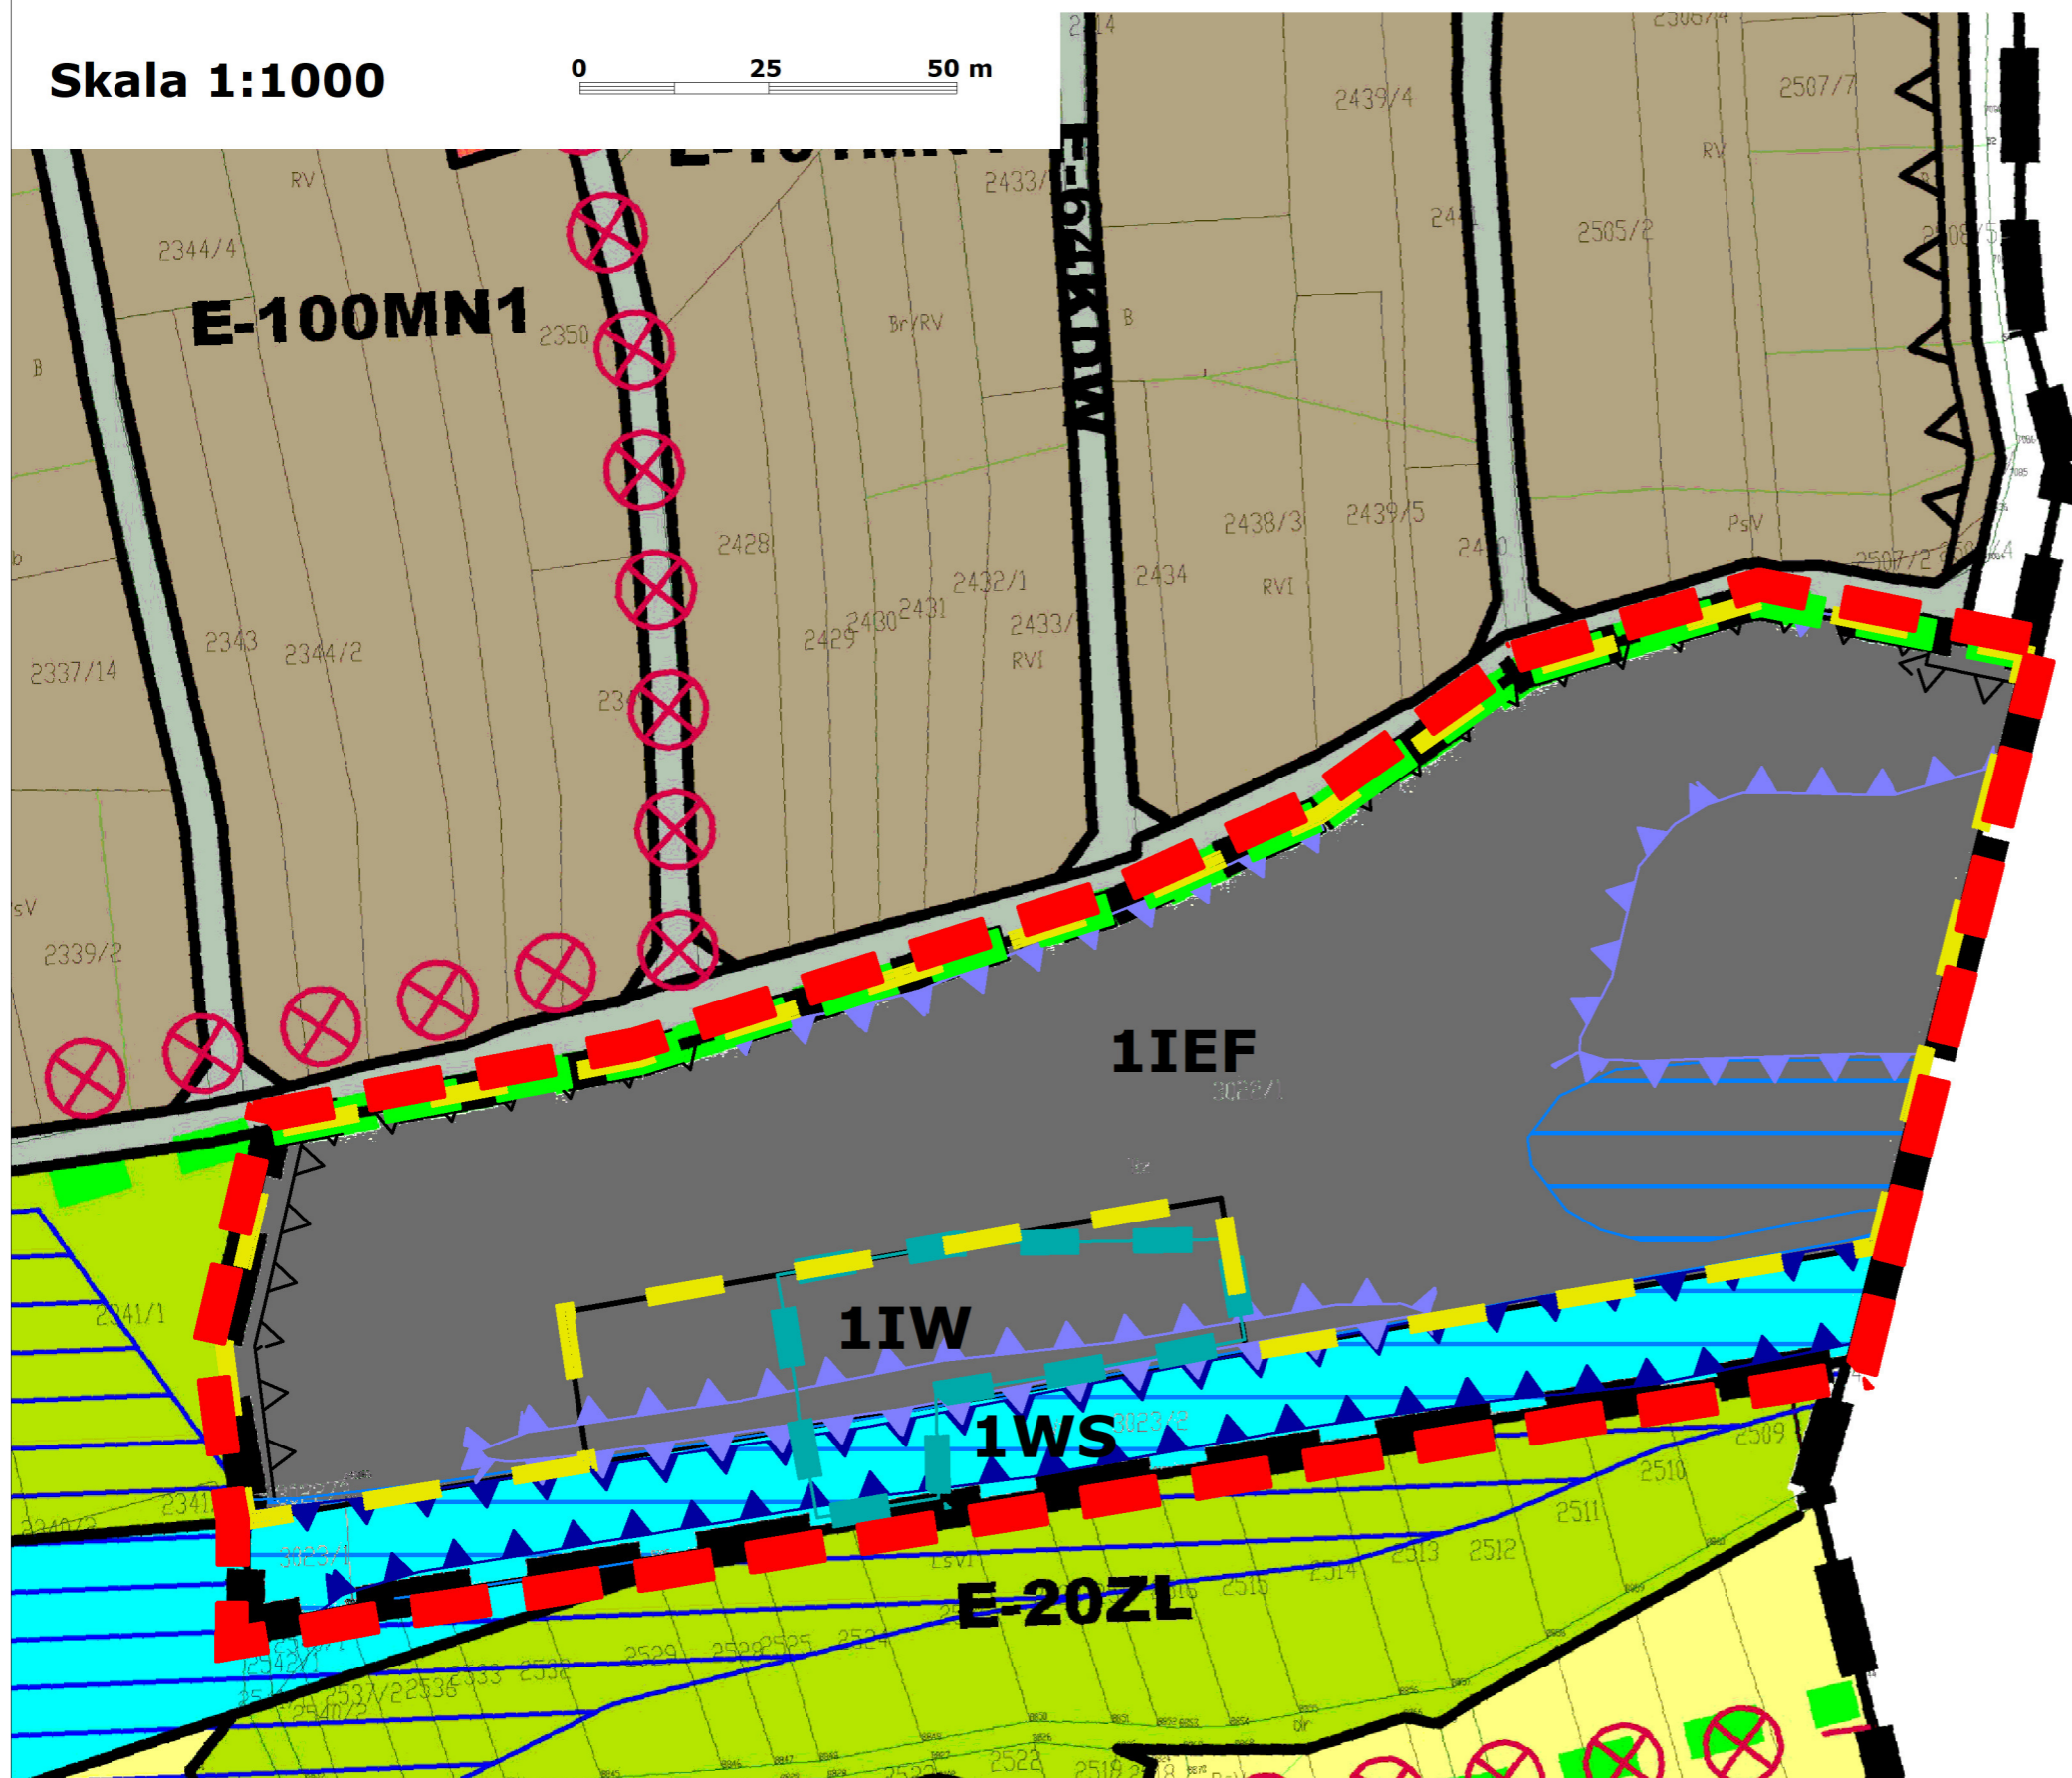

PROJEKT MIEJSCOWEGO PLANU ZAGOSPODAROWANIA PRZESTRZENNEGO GMINY LIPOWA

#### LEGENDA

##### Elementy ustaleń planu:

- Granica obszaru objętego planem
- Linie rozgraniczające tereny o różnym przeznaczeniu lub różnych zasadach zagospodarowania
- IEF Teren infrastruktury technicznej elektroenergetycznej - elektrownie fotowoltaiczne
- IW Teren infrastruktury technicznej wodociągowej - ujęcia wody
- WS Teren wód powierzchniowych
- Nieprzekraczalne linie zabudowy
- Granica stref ochronnych urządzeń wytwarzających energię z odnawialnych źródeł energii o mocy zainstalowanej większej niż 500 kW
- Granica obszaru szczególnego zagrożenia powodzi, na którym prawdopodobieństwo wystąpienia powodzi jest średnie i wynosi raz na 100 lat (Q1%)
- Granica obszaru szczególnego zagrożenia powodzi, na którym prawdopodobieństwo wystąpienia powodzi jest wysokie i wynosi raz na 10 lat (Q10%)

##### Elementy informacyjne:

- Granica gminy Lipowa
- Projektowana strefa ochrony bezpośredniej ujęcia
- Granica strefy przyrodniczej
- Granica obszaru, na którym prawdopodobieństwo wystąpienia powodzi jest niskie i wynosi raz na 500 lat (Q0,2%)

#### MIEJSCOWY PLAN ZAGOSPODAROWANIA PRZESTRZENNEGO GMINY LIPOWA - etap I

##### SOLECTWO LEŚNA (E)

#### LEGENDA

##### ELEMENTY USTALEŃ NA RYSUNKU PLANU

- GRANICA OBSZARU OBJĘTEGO PLANEM
- LINIE ROZGRANICZAJĄCE TERENY O RÓŻNYM PRZEZNACZENIU LUB RÓŻNYCH ZASADACH ZAGOSPODAROWANIA

##### OZNACZENIA IDENTYFIKACYJNE KATEGORII PRZEZNACZENIA TERENU PRZYPISANE DO POSZCZEGÓLNYCH JEDNOSTEK URBANISTYCZNYCH (SOLECTW)

- E-MN1 TERENY ZABUDOWY MIESZKANIOWEJ Z DOPUSZCZENIEM USŁUG
- E-R2 TERENY ROLNICZE
- E-WS TERENY WÓD ŚRÓDLĄDOWYCH
- E-ZL TERENY LASÓW

- E-KDL TERENY DRÓG PUBLICZNYCH - DROGI KLASY LOKALNEJ
- E-KDW TERENY DRÓG WEWNĘTRZNYCH
- NIEPRZEKRACZALNE LINIE ZABUDOWY

- ##### ELEMENTY OZNACZONE NA RYSUNKU PLANU - WYNIAJĄCE Z UNORMOWAŃ ODREBNYCH
- OBSZARY SZCZEGÓLNEGO ZAGROZENIA POWODZIĄ

- ##### ELEMENTY INFORMACYJNE OZNACZONE NA RYSUNKU PLANU
- SZLAKI ROWEROWE
  - GRANICA STREFY PRZYRODNICZEJ